


Legenda

- Limitazioni alla circolazione ZTL**
- ZTL fascia oraria unificata 0-24
 - ZTL - Proposta di ampliamento fascia oraria 0-24
 - Perimetro ZTL di progetto
 - Area edificato coinvolto nella ZTL di progetto
- Unità edilizie**
- U.E. interne alla ZTL
- Sensi di marcia**
- sensò di marcia corrente
 - sensò di marcia invertito
 - Passi carrai
- Impianti video sorveglianza ZTL**
- Telecamera
 - Quadro elettrico
 - Reti telecamere ZTL
- Segnaletica e vie alternative alla ZTL**
- Vie di pentimento
 - Segnaletica di preavviso ZTL

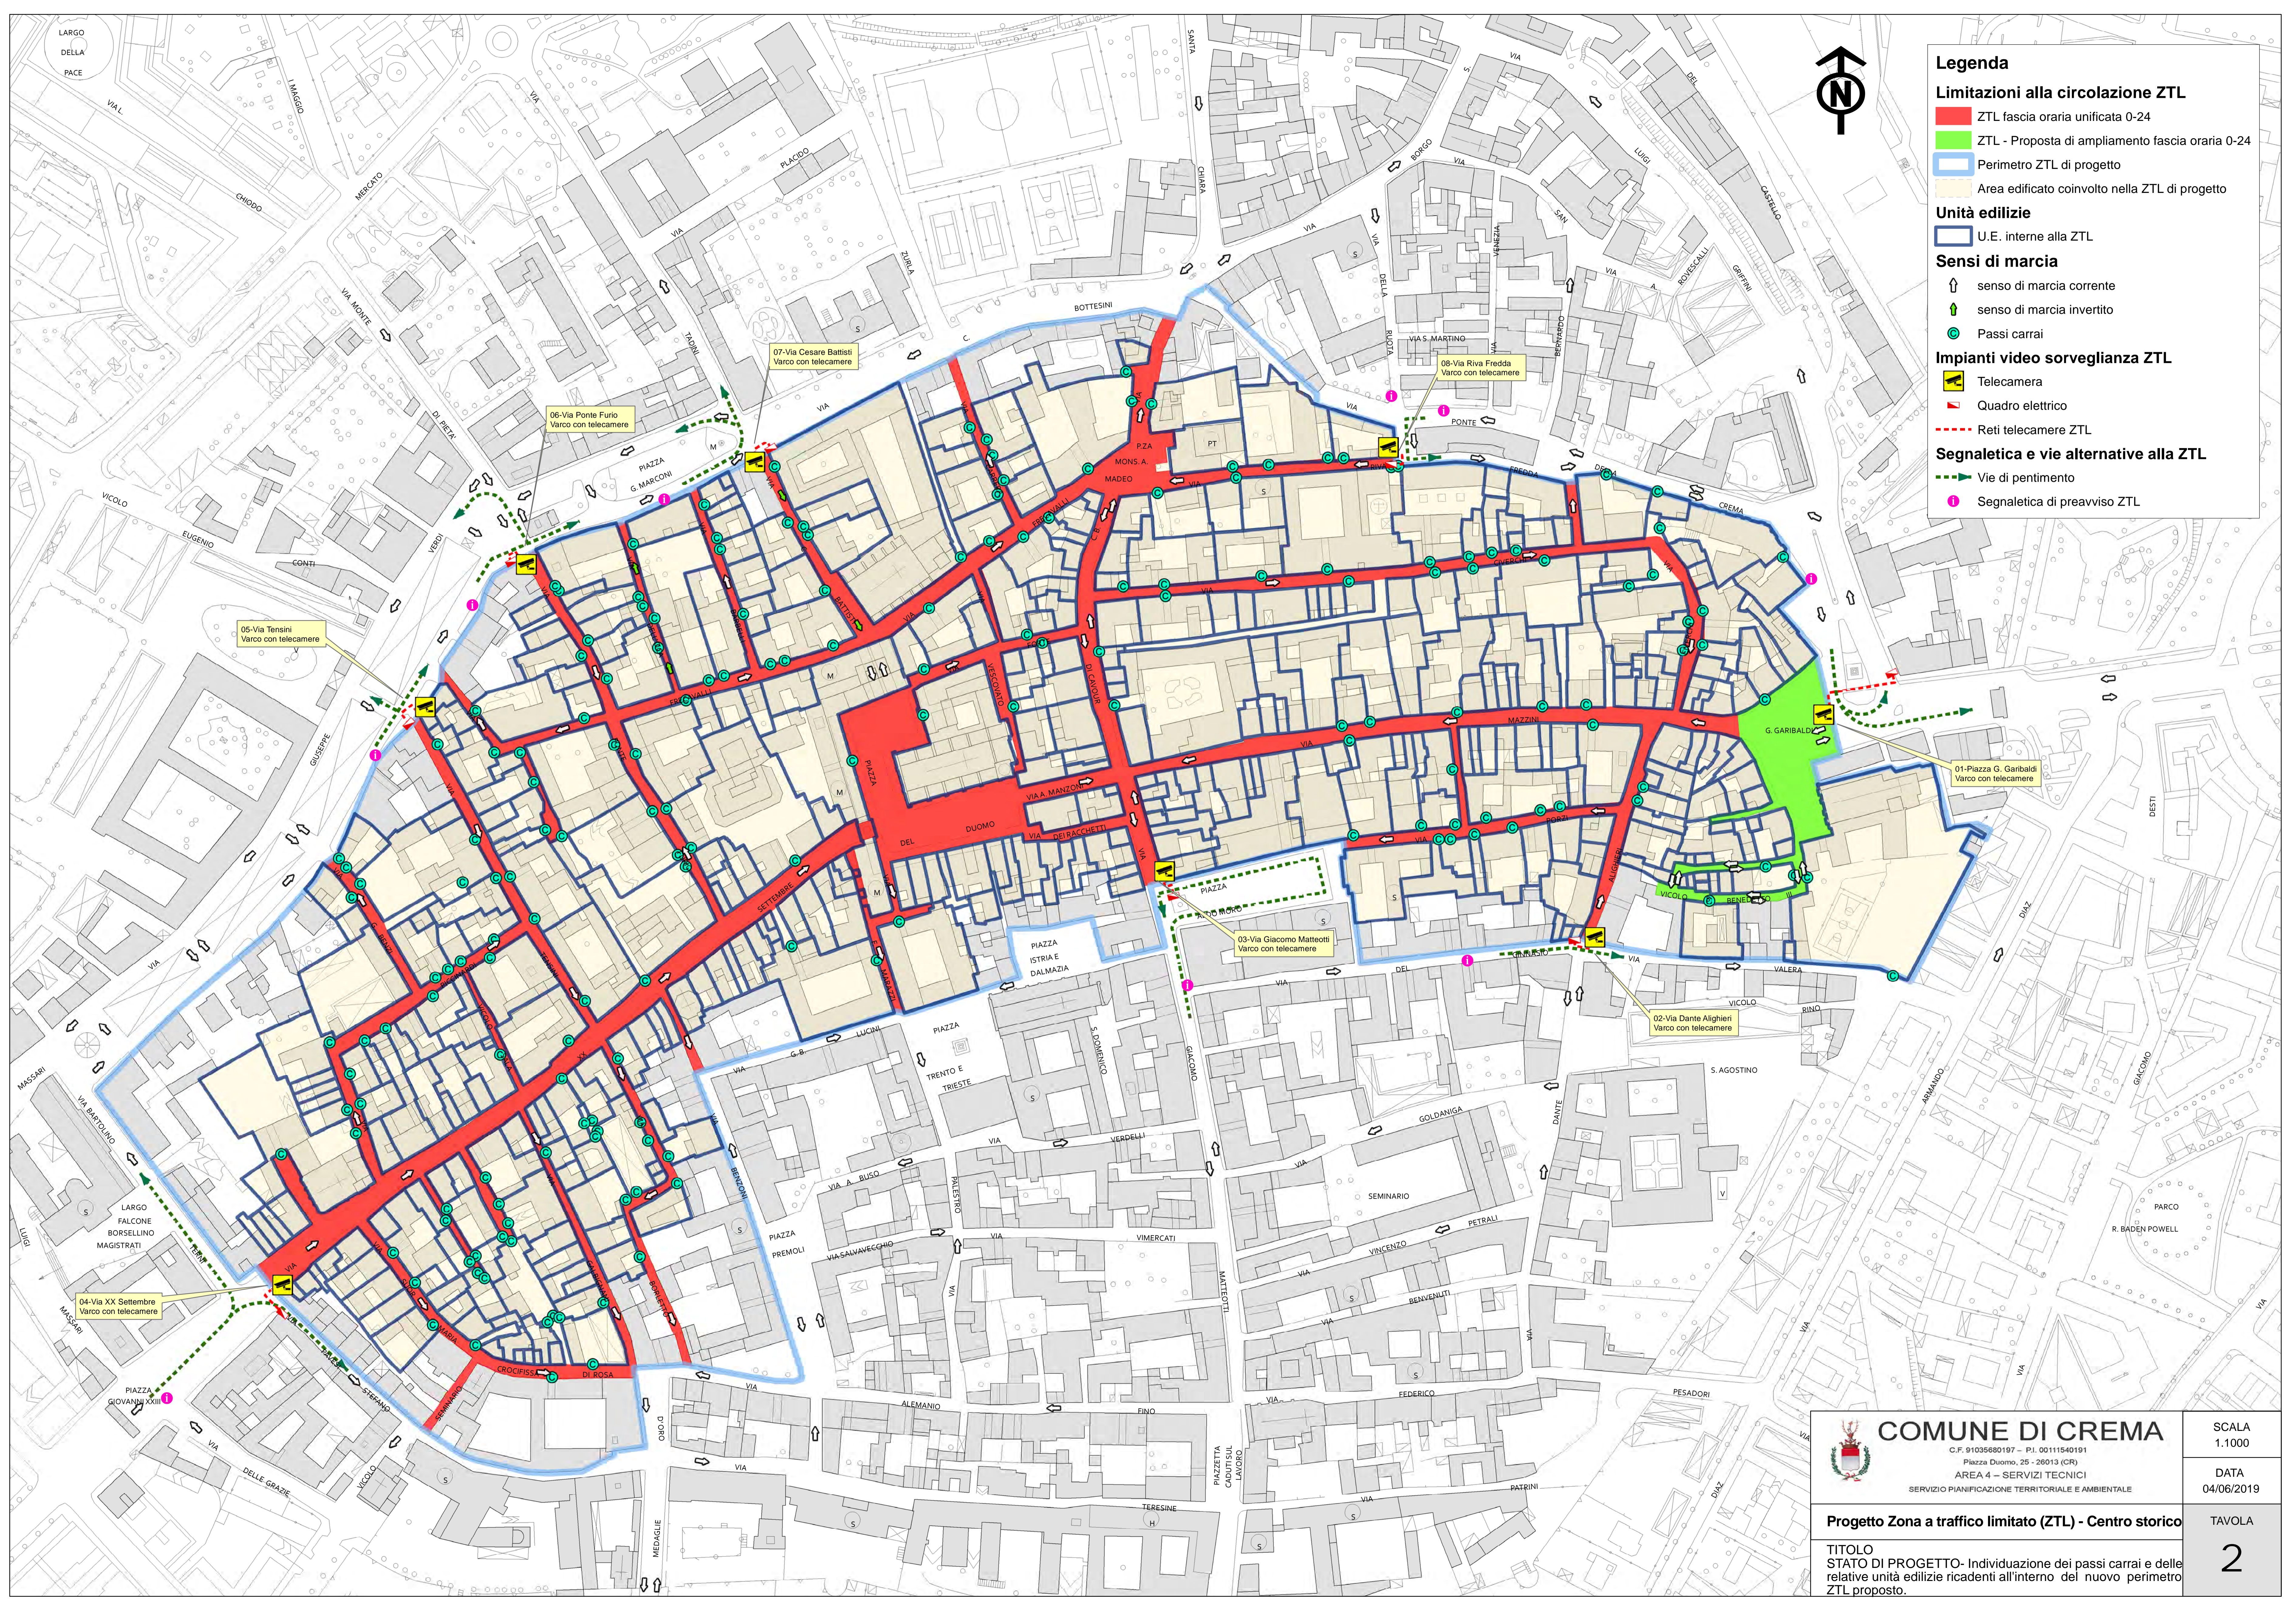

 <p>COMUNE DI CREMA C.F. 01035680197 - P.I. 00111540191 Piazza Duomo, 25 - 26013 (CR) AREA 4 - SERVIZI TECNICI SERVIZIO PIANIFICAZIONE TERRITORIALE E AMBIENTALE</p>	SCALA 1.1000
	DATA 04/06/2019
	TAVOLA 2

Progetto Zona a traffico limitato (ZTL) - Centro storico

TITOLO
STATO DI PROGETTO- Individuazione dei passi carrai e delle relative unità edilizie ricadenti all'interno del nuovo perimetro ZTL proposto.